



ตารางแสดงวงเงินงบประมาณที่ได้รับจัดสรรและราคากลางในงานจ้างก่อสร้าง

๑. ชื่อโครงการ ก่อสร้างถนนคอนกรีตเสริมเหล็ก หมู่ที่ ๔ ตำบลบางคา อำเภอราชสาส์น จังหวัดฉะเชิงเทรา
๒. หน่วยงานเจ้าของโครงการ กองช่าง องค์การบริหารส่วนตำบลบางคา
๓. วงเงินงบประมาณที่ได้รับจัดสรร ๑,๑๗๗,๗๐๐.- บาท
๔. ลักษณะงาน (โดยสังเขป) โครงการก่อสร้างถนนคอนกรีตเสริมเหล็ก หมู่ที่ ๔ ตำบลบางคา จากบริเวณถนนคอนกรีตเสริมเหล็ก -ถึงบริเวณที่ดินนายสมคิด เวียนศิลป์ ขนาดผิวจราจร กว้าง ๓.๕๐ เมตร ยาว ๖๐๐ เมตร หนา ๐.๑๕ เมตร หรือคิดเป็นพื้นที่เทคอนกรีตไม่น้อยกว่า ๒,๑๐๐ ตารางเมตร พร้อมลงลูกรังไหล่ทางตามสภาพพื้นที่ รายละเอียดตามแบบ อบต.บางคา กำหนด ที่ ๓/๒๕๖๕ พร้อมติดตั้งป้ายประชาสัมพันธ์โครงการ
๕. ราคากลางคำนวณ ณ วันที่ ๔ สิงหาคม ๒๕๖๕ เป็นเงิน ๑,๑๗๗,๗๐๐.- บาท
๖. บัญชีประมาณการราคากลาง
 - ๖.๑ แบบสรุปผลการประมาณราคาก่อสร้าง จำนวน ๑ หน้า
 - ๖.๒ แบบแจ้งปริมาณงานและราคา จำนวน ๑ หน้า
๗. รายชื่อคณะกรรมการกำหนดราคากลาง
 - ๗.๑ นางสาวสุพรรณิศา สารสม ตำแหน่ง ผู้อำนวยการกองการศึกษาฯ อบต.บางคา ประธานกรรมการ
 - ๗.๒ นางสาวจุฑามาศ กล้าณรงค์ ตำแหน่ง นักทรัพยากรบุคคล กรรมการ
 - ๗.๓ นายสกล ทิพนันท์ ตำแหน่ง ผู้อำนวยการกองช่าง เทศบาลเกาะขนุน กรรมการ

โครงการ ก่อสร้างถนนคอนกรีตเสริมเหล็ก หมู่ที่ 4 ตำบลบางคา จากบริเวณถนนคอนกรีตเสริมเหล็ก ถึง บริเวณที่ดินนายสมคิด เวียนศิลป์ ขนาดผิวจราจรกว้าง 3.50 เมตร ยาว 600 เมตร หนา 0.15 เมตร หรือคิดเป็นพื้นที่เทคอนกรีตไม่น้อยกว่า 2,100 ตารางเมตร พร้อมลงลูกรังไหล่ทางตามสภาพพื้นที่ รายละเอียดตามแบบ งบต.บางคากำหนด พร้อมติดตั้งป้ายประชาสัมพันธ์โครงการ ที่ 3/2565

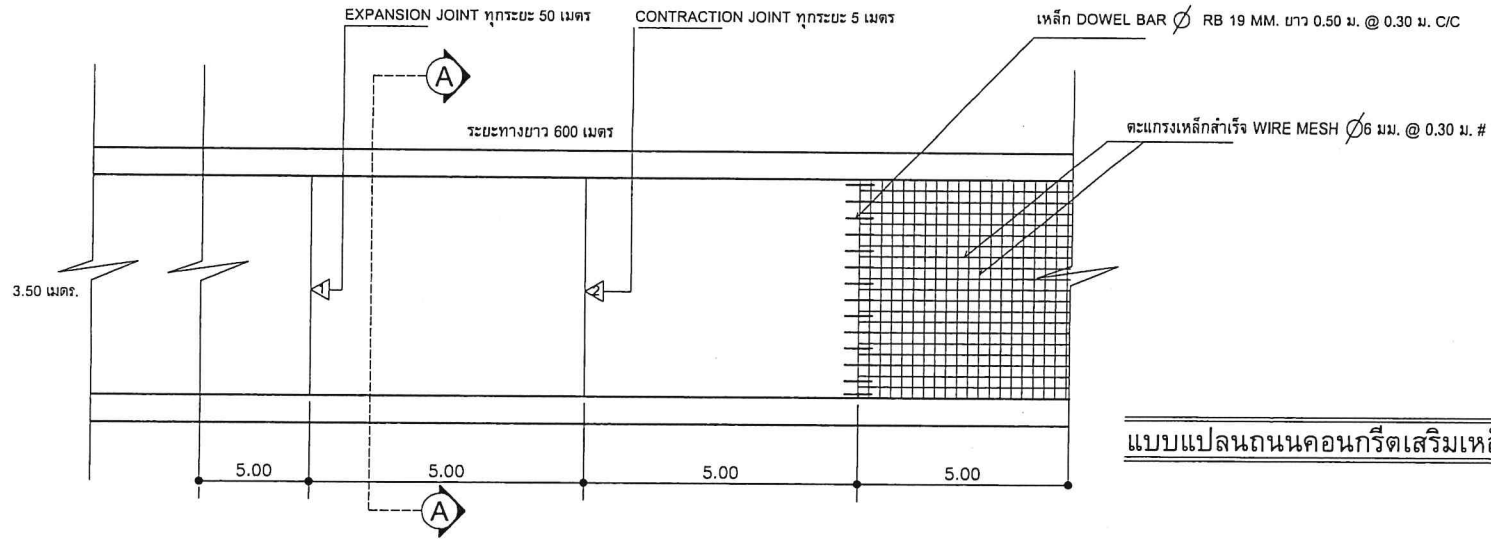

แบบแปลนถนนคอนกรีตเสริมเหล็ก

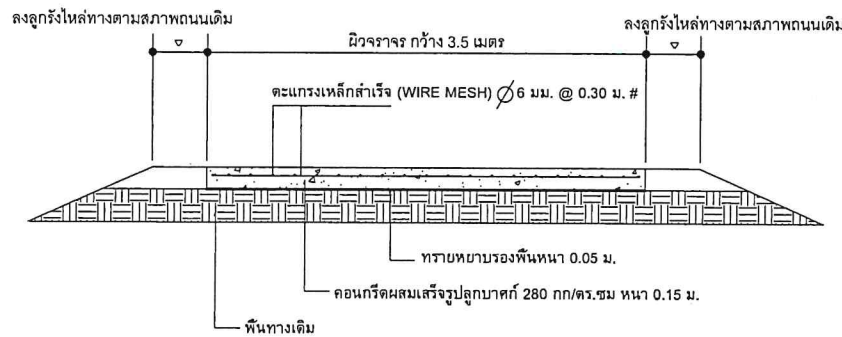

รูปตัดถนนคอนกรีตเสริมเหล็ก

ข้อกำหนดการใช้วัสดุหรือครุภัณฑ์และเหล็ก


- กำหนดให้ผู้รับจ้างใช้วัสดุประเภทวัสดุหรือครุภัณฑ์ที่จะใช้ในงานก่อสร้างเป็นวัสดุที่ผลิตภายในประเทศ โดยต้องไม่น้อยกว่าร้อยละ 60 ของมูลค่าวัสดุที่ใช้ในงานก่อสร้าง ทั้งหมดตามสัญญาและจัดทำแผนการใช้วัสดุที่ใช้ในงานก่อสร้างทั้งหมดตามสัญญาภายใน 60 วัน นับถัดจากวันที่ได้ลงนามในสัญญา (ตามแบบฟอร์มที่กำหนด)
- กำหนดให้ผู้รับจ้างใช้เหล็กที่ผลิตในประเทศไม่น้อยกว่าร้อยละ 90 ของปริมาณงานที่ต้องใช้ตามสัญญา และจัดทำแผนการใช้ปริมาณวัสดุภายในประเทศ ต้องใช้ทั้งหมดตามสัญญาภายใน 60 วัน นับถัดจากวันที่ได้ลงนาม ในสัญญา (ตามแบบฟอร์มที่กำหนด)

โครงการก่อสร้างถนนคอนกรีตเสริมเหล็ก หมู่ที่ 4 บางคา


โครงการก่อสร้างถนนคอนกรีตเสริมเหล็ก หมู่ที่ 4 บางคา		แผ่นที่ 1
สถานที่ก่อสร้าง	หมู่ที่ 4 ตำบลบางคา อำเภอรสาธิต จังหวัดระยอง	4
เขียนแบบ	นายสมภพ เจริญชัย	ผู้ช่วยนายช่างโยธา อบต.บางคา
ผู้ตรวจสอบ	นายนเรศ วิจิตรจินดา	ผู้อำนวยการกองช่าง อบต.หนองยาว
วิศวกร		
เห็นชอบ	นางจุฑามาศ จิตนวัฒน์	ปลัด อบต.บางคา
อนุมัติ	นางวรรณลักษณ์ รัตนนา	นายก อบต.บางคา

โครงการ ก่อสร้างถนนคอนกรีตเสริมเหล็ก หมู่ 4 ตำบลบางคา จากบริเวณถนนคอนกรีตเสริมเหล็ก ดง บริเวณที่ดินนายสมคิด เวียนศิลป์ ขนาดผิวจราจรกว้าง 3.50 เมตร ยาว 600 เมตร หน้า 0.15 เมตร หรือคิดเป็นพื้นที่เทคอนกรีตไม่น้อยกว่า 2,100 ตารางเมตร พร้อมลงลูกรังไหล่ทาง ตามสภาพพื้นที่ รายละเอียดตามแบบ อบต.บางคากำหนด หรือมติตั้งป้ายประชาสัมพันธ์โครงการ ที่ 3/2565


แผนที่ผังโครงการ

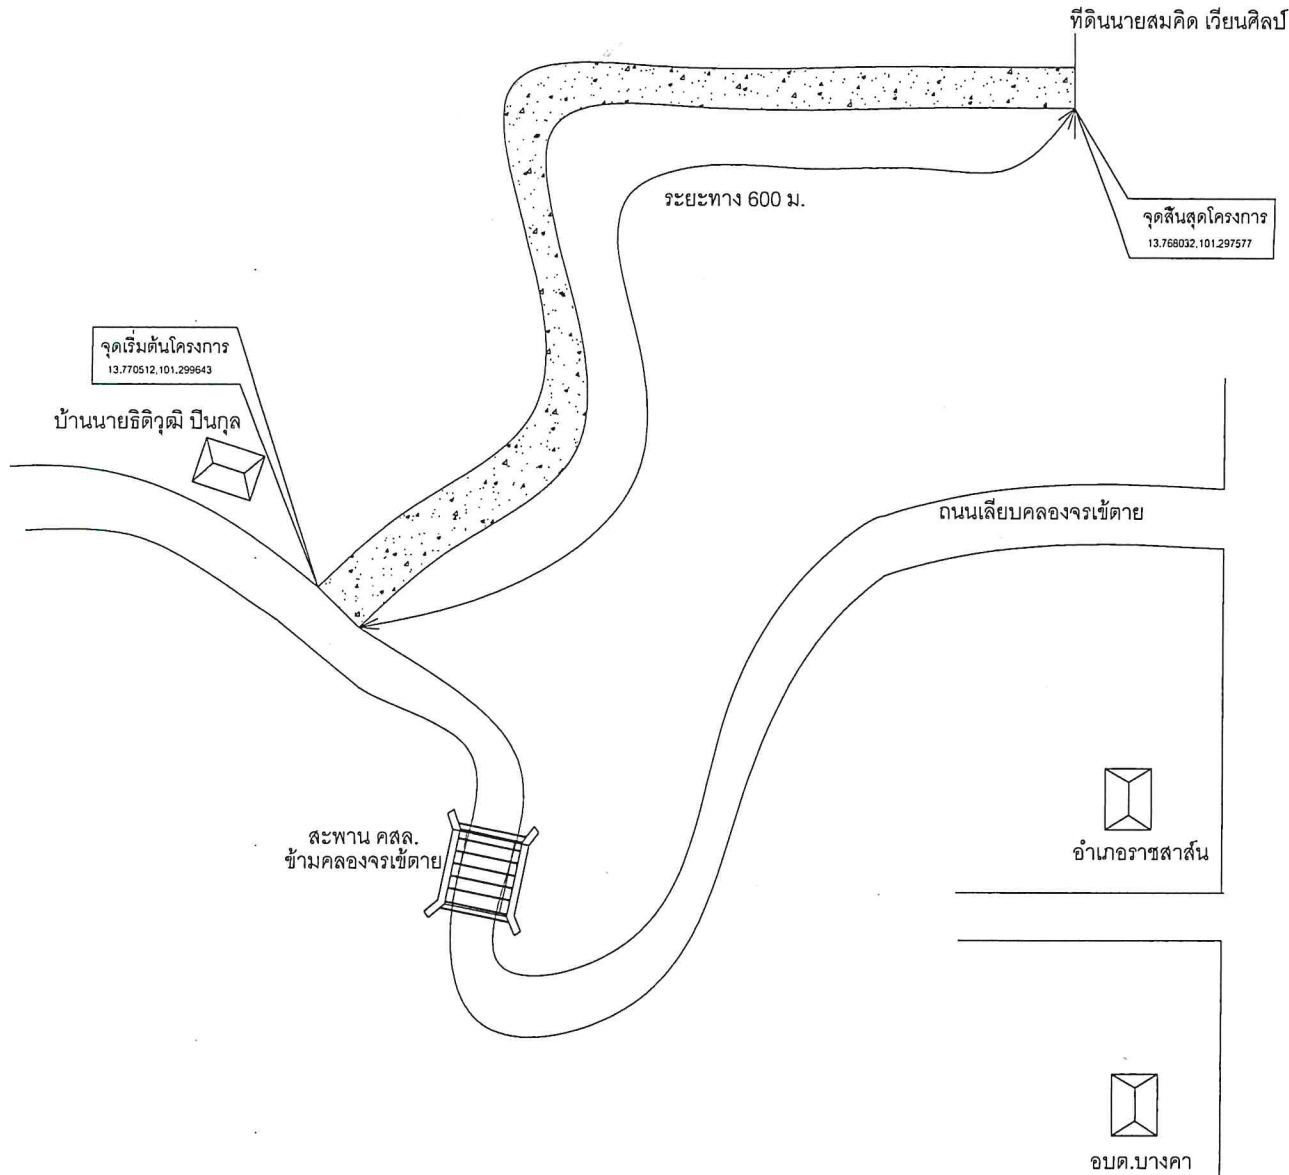

โครงการก่อสร้างถนนคอนกรีตเสริมเหล็ก หมู่ที่ 4 บางคา		
สถานที่ก่อสร้าง	หมู่ที่ 4 ตำบลบางคา อำเภอราชสาส์น จังหวัดฉะเชิงเทรา	แผ่นที่ 3 / 4
เขียนแบบ	นายสมภพ เจริญวัย	ผู้ช่วยนายช่างโยธา อบต.บางคา
ผู้ตรวจสอบ	นายณรงค์ วิจิตรจินดา	ผู้อำนวยการกองช่าง อบต.หนองยาว
วิศวกร		
เห็นชอบ	นางจุฑามาศ จิตนะวัฒน์	ปลัด อบต.บางคา
อนุมัติ	นางรศกฤษณ์ รัตน	นายก อบต.บางคา

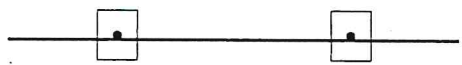


รูปแบบแปลน 1: 25

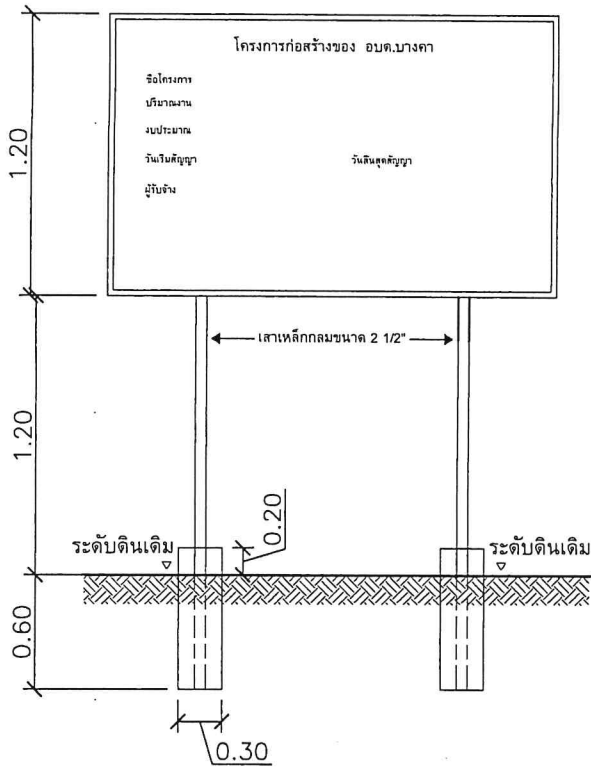


แบบป้ายโครงการ 1: 25

- 1.เสาพื้นป้ายทาสีเขียวทั้งสองด้าน ใช้สีน้ำมัน ก่อนทาสีจริงให้ทาสีกันสนิมก่อน 2 ครั้ง
- 2.ตัวหนังสือสีขาว
- 3.ขนาดตัวหนังสือกำหนดตามความเหมาะสม ข้อความที่กำหนด
- 4.แผ่นเหล็ก ขนาด กว้าง 1.20 เมตร ยาว 2.40 เมตร
- 5.จุดก่อสร้างป้ายกำหนดตามความเหมาะสม ให้สามารถมองเห็นชัดเจน

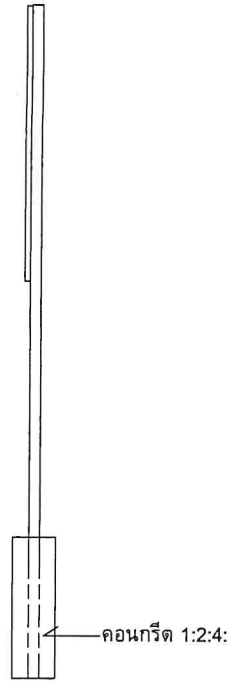

รูปด้านข้าง 1: 25

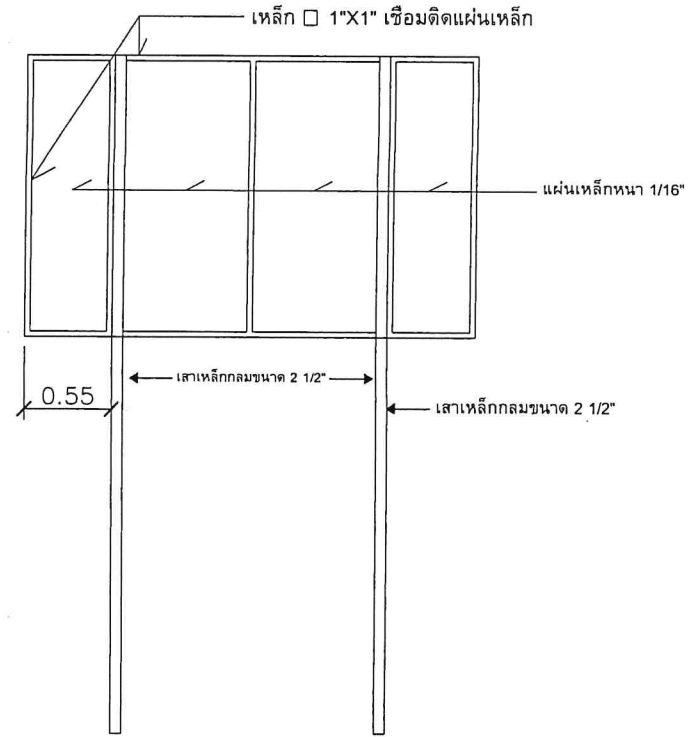

รูปด้านหลัง 1: 25

โครงการก่อสร้างถนนคอนกรีตเสริมเหล็ก หมู่ที่ 4 บางคา		
สถานที่ก่อสร้าง	หมู่ที่ 4 ตำบลบางคา อำเภอราชดำเนิน จังหวัดฉะเชิงเทรา	แผ่นที่ 4 4
เขียนแบบ	นายสมภพ เจริญวัย	ผู้ช่วยนายช่างโยธา อบต.บางคา
ผู้ตรวจสอบ	นายเนตร วิจิตรจินดา	ผู้อำนวยการกองช่าง อบต.หนองยาว
วิศวกร		
เห็นชอบ	นางจุฑามาศ จิตนะวัฒน์	ปลัด อบต.บางคา
อนุมัติ	นางวรลักษณ์ รัตน	นายก อบต.บางคา

แบบสรุปราคาค่าก่อสร้าง

ส่วนราชการ องค์การบริหารส่วนตำบลบางคา ตำบลบางคา อำเภอราชสาส์น จังหวัดฉะเชิงเทรา

ชื่อโครงการ/งานก่อสร้าง โครงการก่อสร้างถนนคอนกรีตเสริมเหล็ก หมู่ 4

ปริมาณงาน กว้าง 3.50 เมตร ยาว 600 เมตร หนา 0.15 เมตร หรือมีพื้นที่ไม่น้อยกว่า 2,100 ตารางเมตร

สถานที่ก่อสร้าง หมู่ที่ 4 ตำบลบางคา อำเภอราชสาส์น จังหวัดฉะเชิงเทรา

กำหนดราคากลางเมื่อวันที่ 4 สิงหาคม 2565

ระยะเวลาดำเนินการ 90 วัน

ที่	รายการ	รวมค่าก่อสร้าง	หมายเหตุ
1	ค่างานต้นทูนงานทาง	1,388,390.46	
	เงื่อนไขการใช้ตาราง Factor F		
	- เงินจ่ายล่วงหน้า 0 %		
	- เงินหักประกันผลงาน 0 %		
	- ดอกเบี้ยเงินกู้ 5 %		
	- ค่าภาษีมูลค่าเพิ่ม 7 %		
	- พื้นที่ ผนตกปกติ		
สรุป	รวมเป็นเงิน	1,388,390.46	
	รวมเป็นเงินทั้งสิ้น	1,177,700.00	
	ตัวอักษร (หนึ่งล้านหนึ่งแสนเจ็ดหมื่นเจ็ดพันเจ็ดร้อยบาทถ้วน)		

ตามคำสั่ง องค์การบริหารส่วนตำบลบางคา แต่งตั้งคณะกรรมการกำหนดราคากลางฯ เลขที่ 246/2565 ลงวันที่ 4 สิงหาคม 2565

ตามมติ คณะกรรมการกำหนดราคากลาง

ลงชื่อ.....ประธานกรรมการ
(นางสาวสุพรรณิการ์ สารสม)

ลงชื่อ.....กรรมการ
(นางสาวจุฑามาศ กล้าณรงค์)

ลงชื่อ.....กรรมการ
(นายสกล ทิพนันท์)